



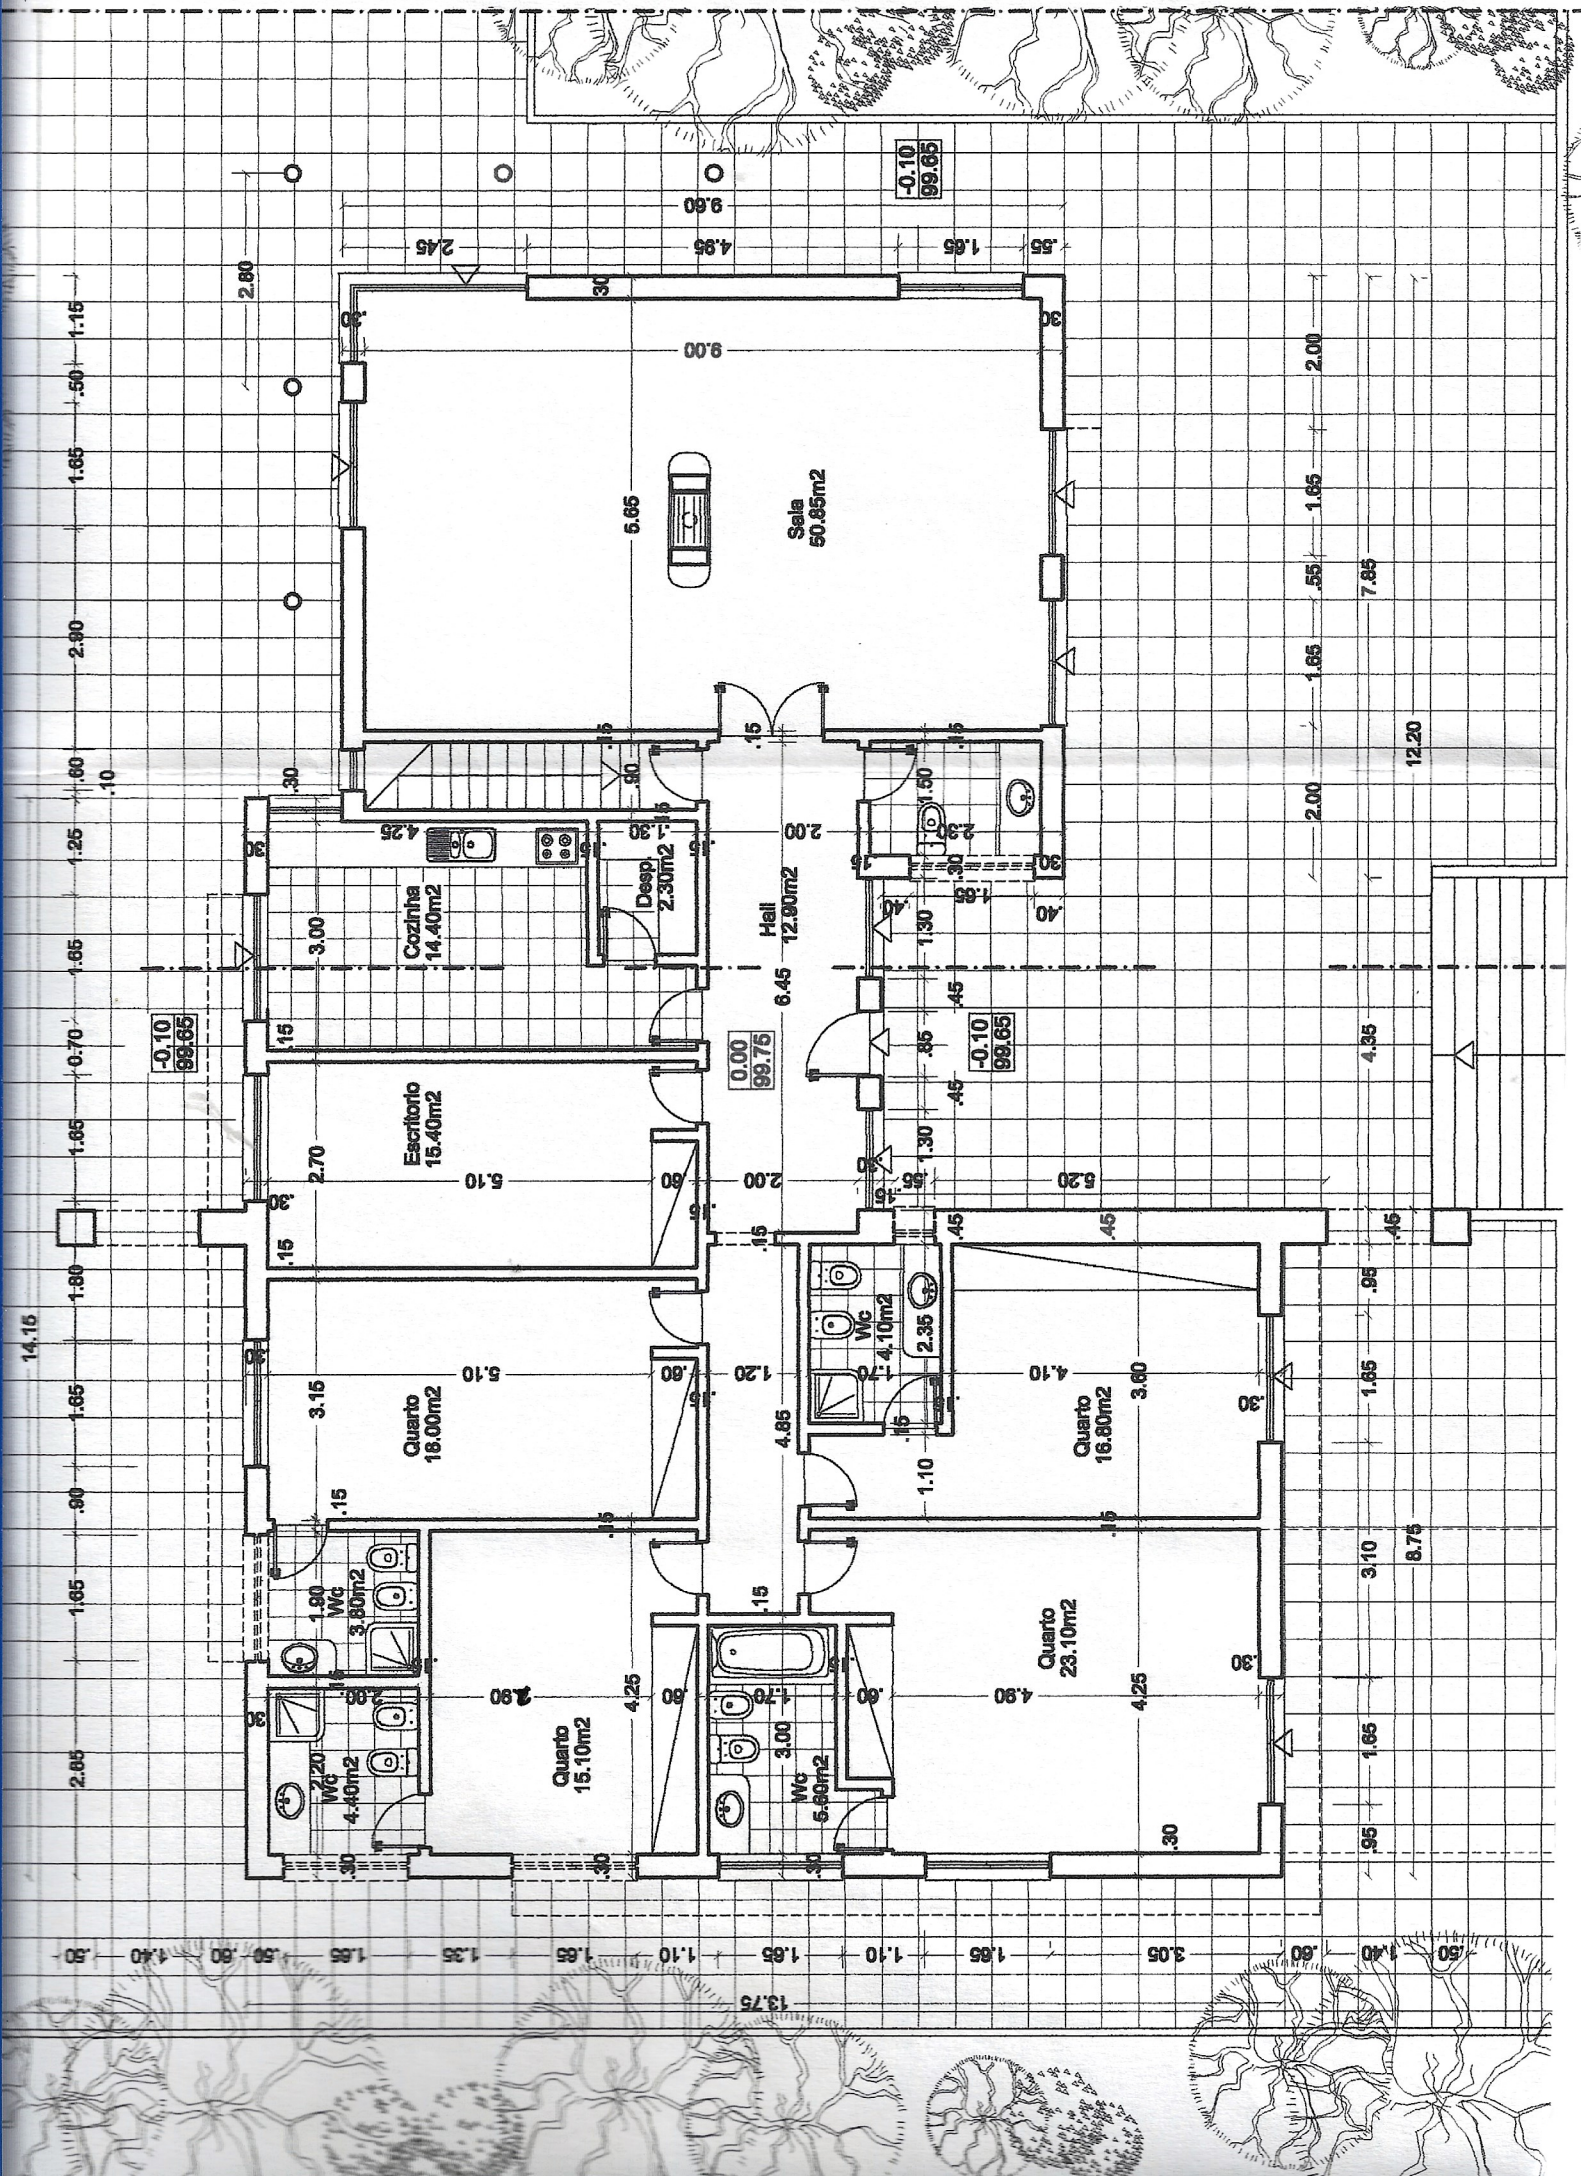

LOTE 93

38.25

90.71

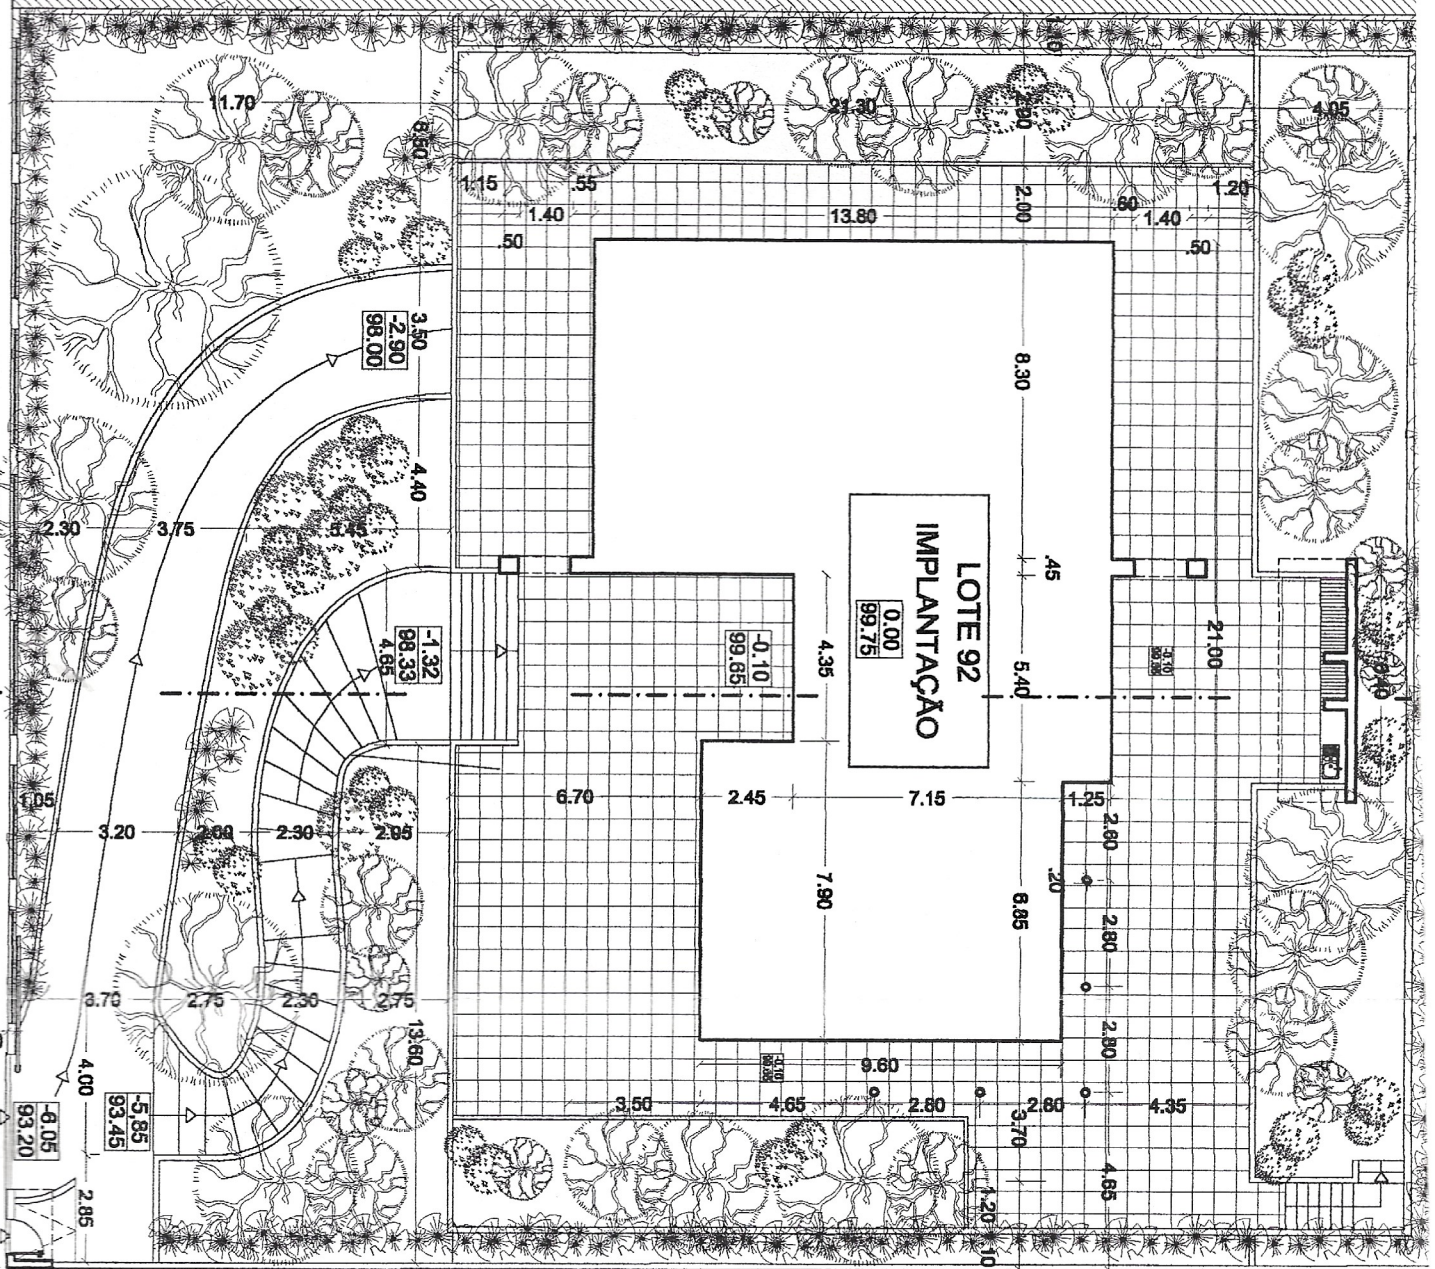

LOTE 91

LOTE 90

VIA PÚBLICA



LOTE 94


103.54

LOTE 93


38.25

90.71

LOTE 88

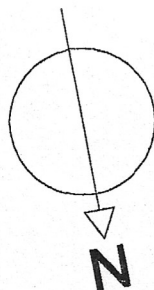

JOÃO FARIA
PEDRO FERNANDES
ARQUITECTOS

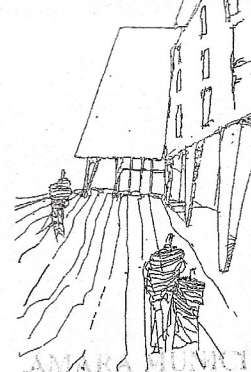

ARQUITECTURA

TM: 91 8207477

TM: 91 9906955

mjaria@oninet.pt

APROVADO POR
DESPACHO

MORADIA UNIFAMILIAR

O. C. da O. A. Q. V.

Nº de fogos	1
Área do lote	1280.00 m2
Área de implantação	235.40 m2
Área de construção	235.40 m2
Área de cave	179.45 m2
Estacionamentos interiores	4

LEGENDA
Nota: A cota de soleira 0.00
corresponde á cota altimétrica 99.75

REQUERENTE
CARLOS JORGE BASTOS ALVES DE CASTRO

ESTUDO
Licenciamento

LOCAL
URB. SERRADO E FONTAINHAS - Lot 92

CONTÉM
Implantação

DESENHOU
VERIFICOU

RESPONSÁVEL
Arq. Pedro Fernandes
nº 7882 da Ordem dos Arquitectos

RUBRICA

DATA
Abril/2001

ESCALA
1 / 200

DESENHO Nº
2